


5-LEHTINEN TAITTO-DVI ULOSAUKKEAVA

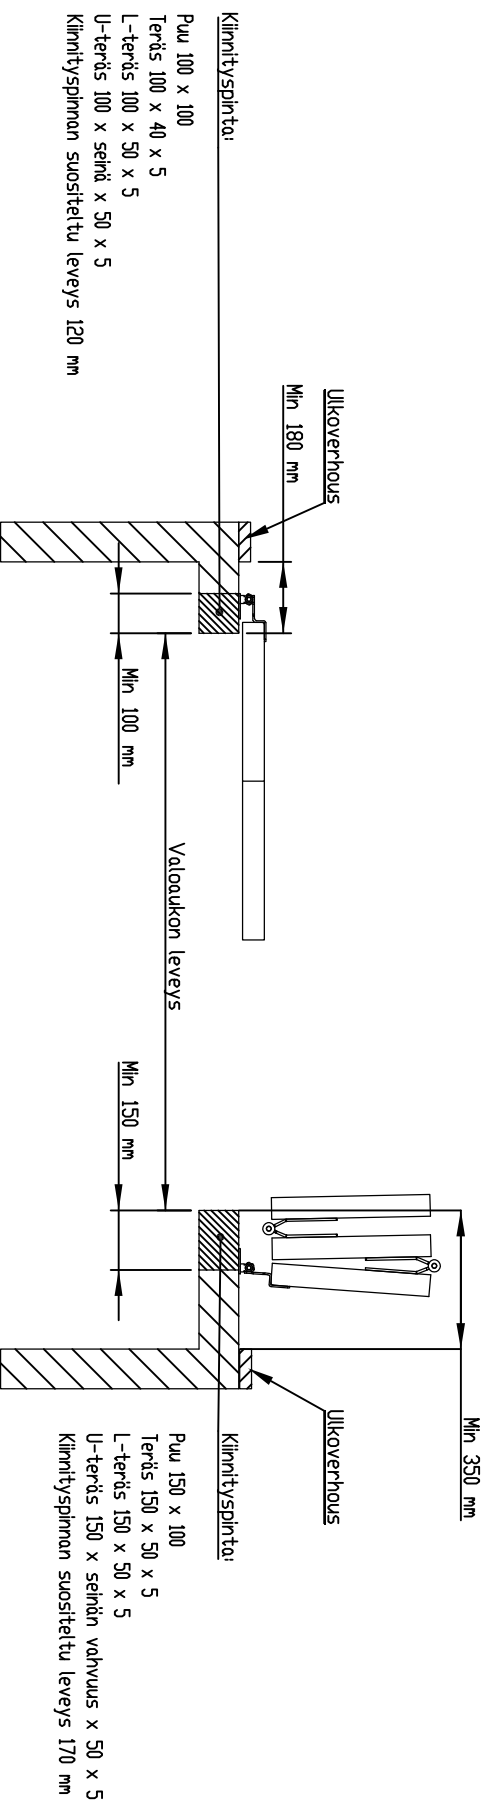

Rakennekuva

Pvm. 4/2018

FIN DOOR OY

Liekseentie 11

91100 II

Puh. 0400 384 939

findoor@findoor.fi

www.findoor.fi